



Bundesstadt Bonn – Frühzeitige Beteiligung gemäß § 3 (1) BauGB Bebauungsplan Nr. 6719-9 „Ollenhauerstraße“ Stadtbezirk Bonn, Ortsteil Gronau



Lageplan i.M. 1:500 (ASTOC ARCHITECTS AND PLANERS GmbH)

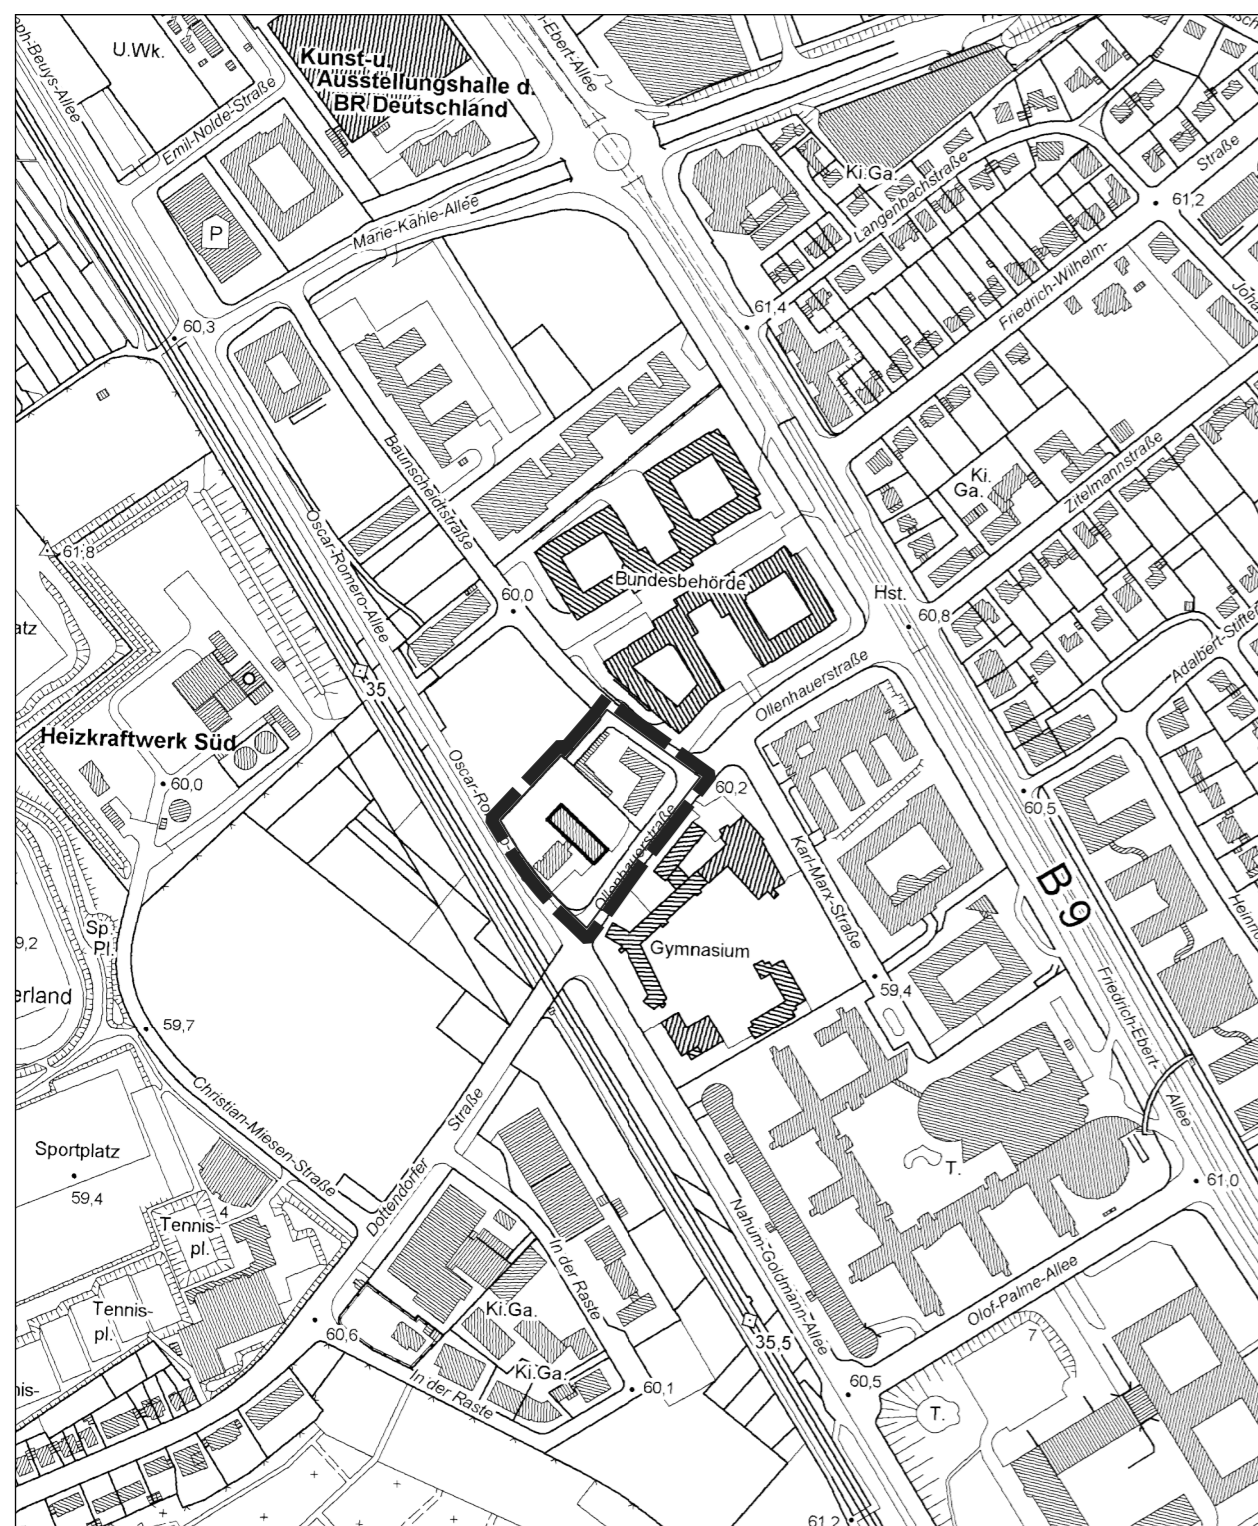

Übersichtsplan i.M. 1:5.000 (Plangrundlage: Land NRW 2023)

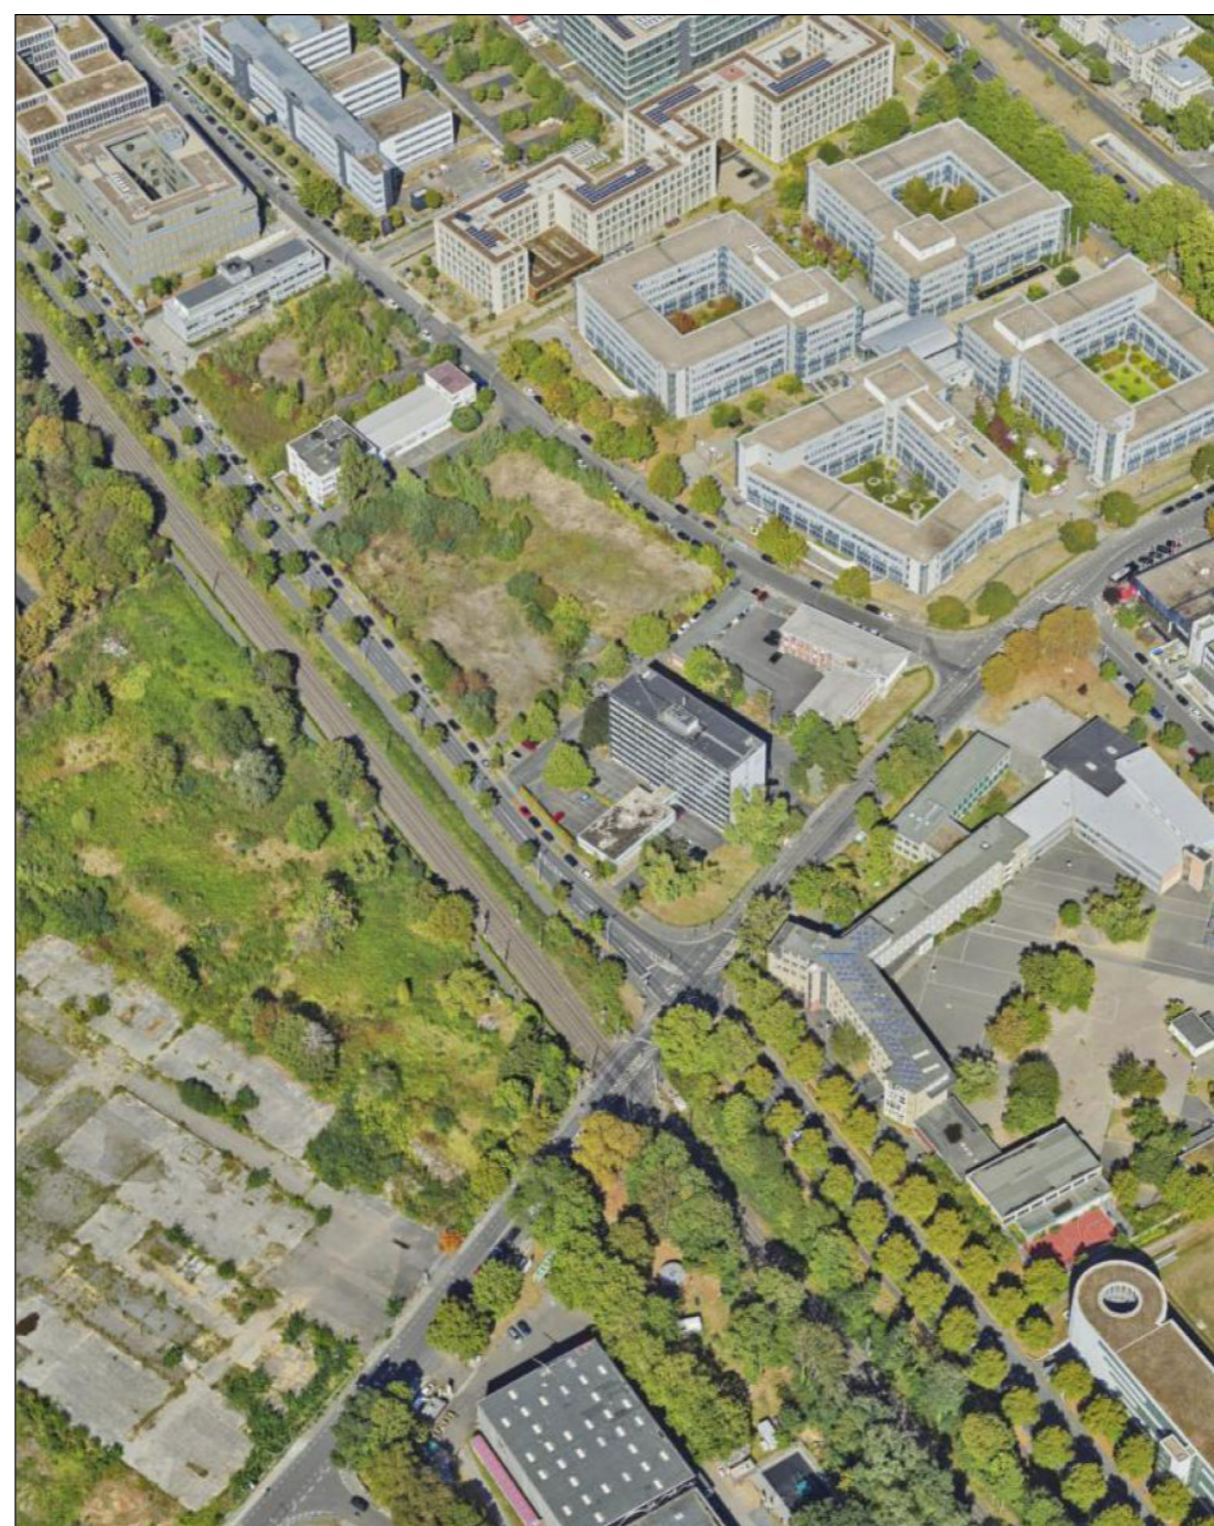

Luftbild (Stadt Bonn)



Visualisierung (ASTOC ARCHITECTS AND PLANERS GmbH)