


Anlage zur Stellplatzablösesatzung

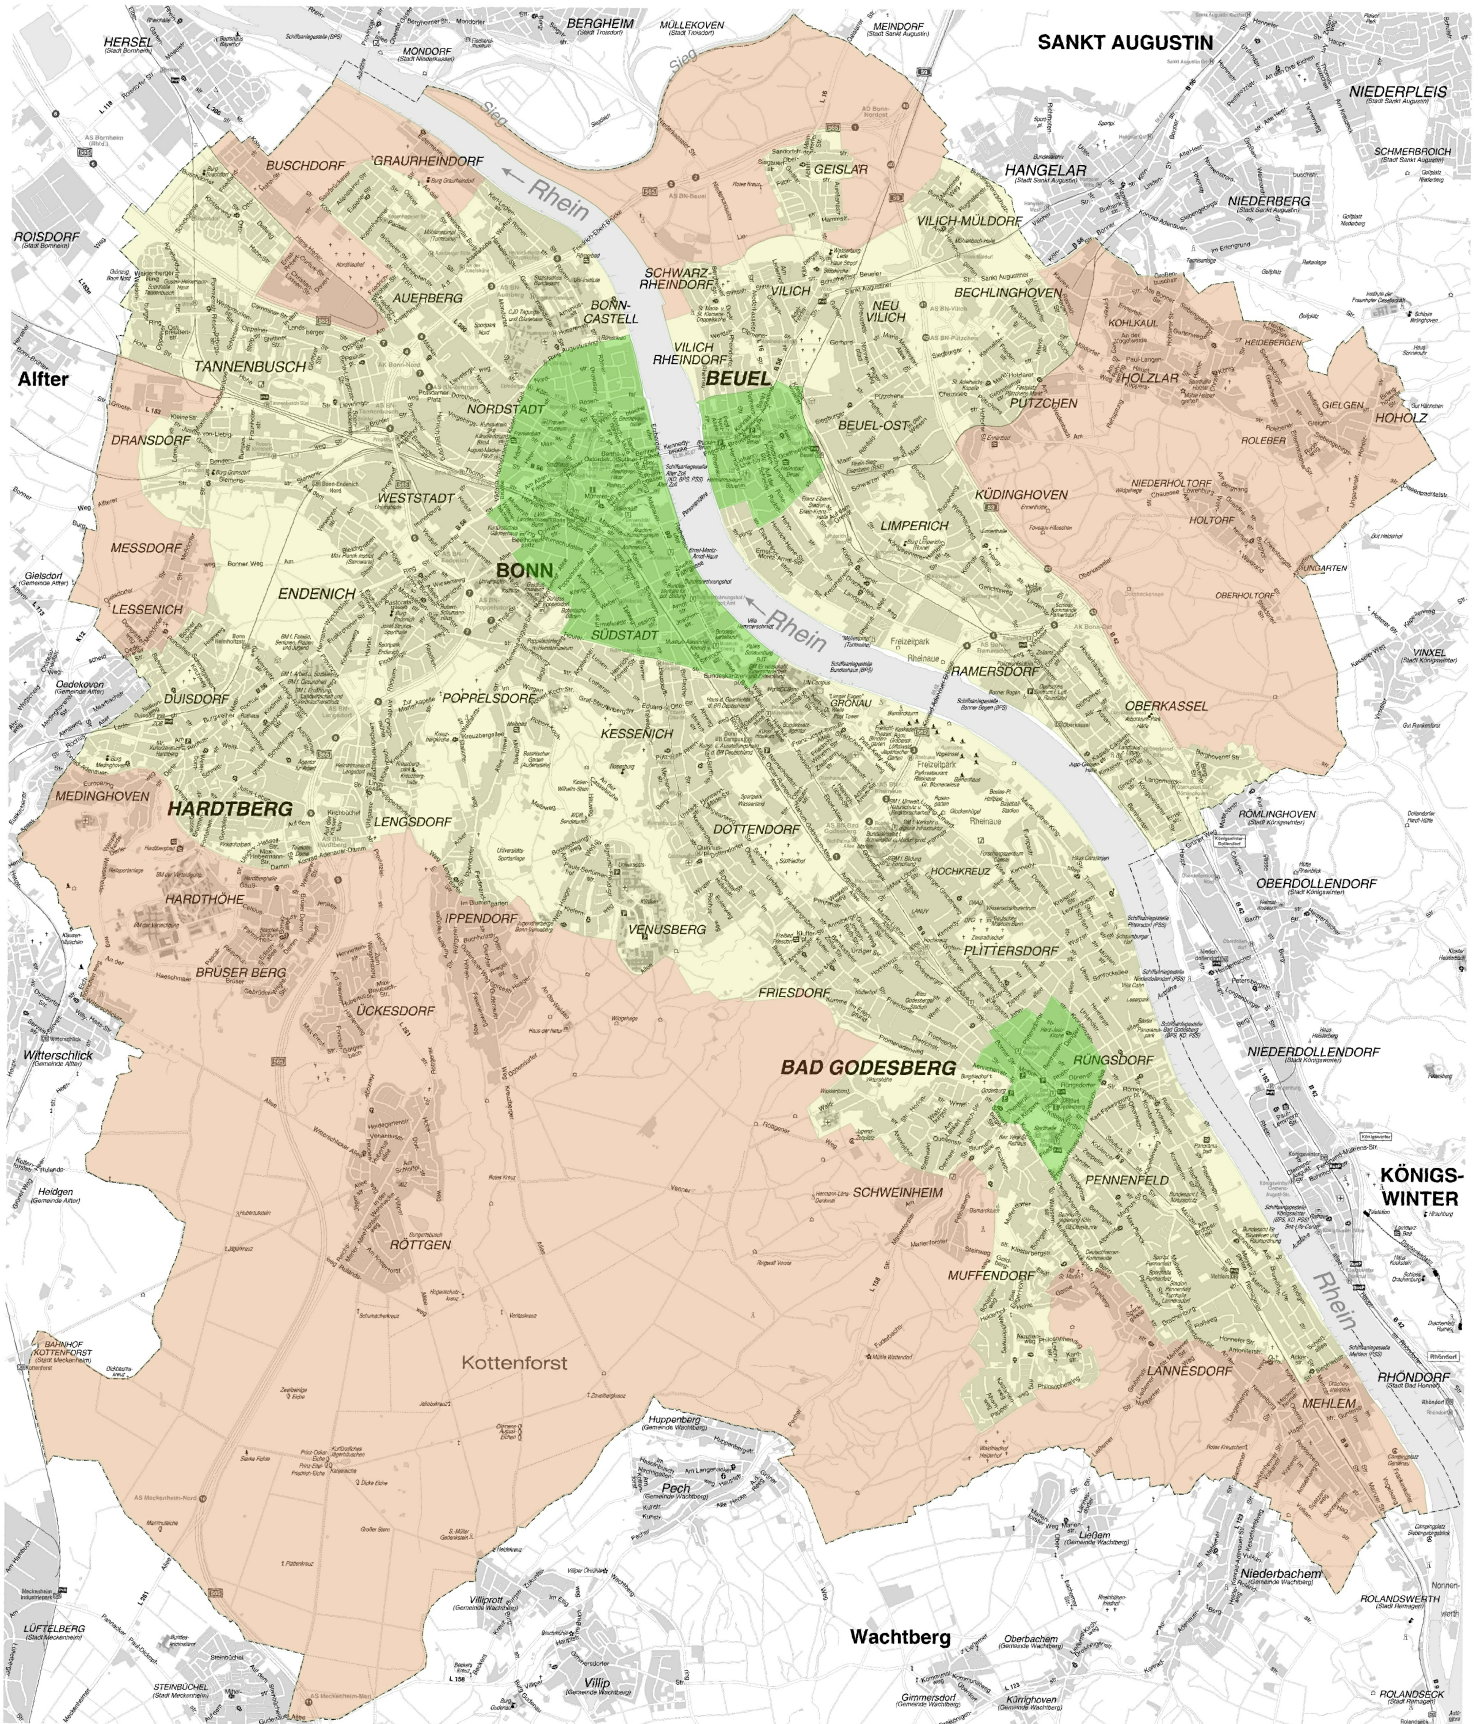


Legende

Stellplatzatzung

- Zone 1
- Zone 2
- Zone 3

Hintergrundkarte Kartographie - Stadtplan Stadt Bonn

Sachstand: 03.11.2021
 Bearbeiter: Home
 Geprüft: Fleyer / Juffa

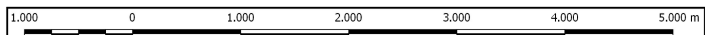

Maßstab 1:25.000