URBAN SOUL

DREIKLANG FÜR BONN

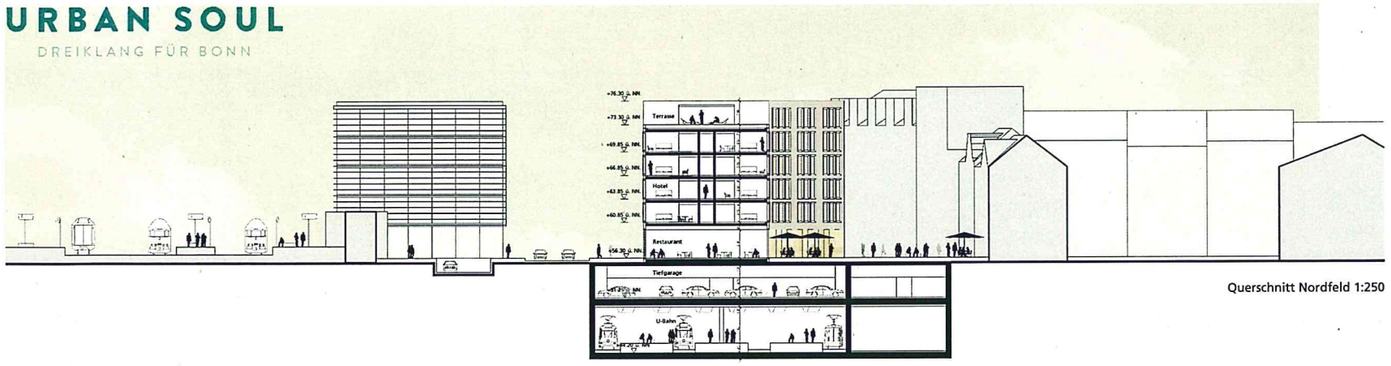

Querschnitt Nordfeld 1:250

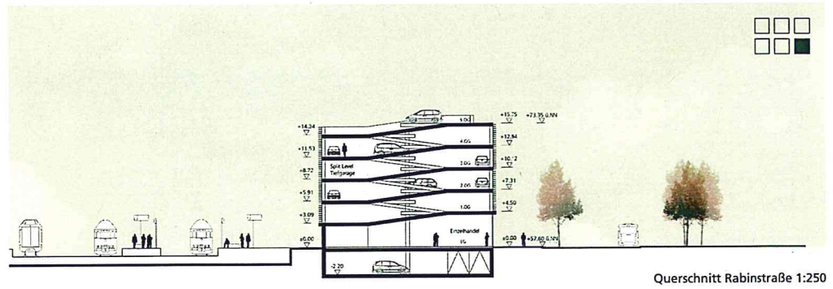

Querschnitt Rabinstraße 1:250

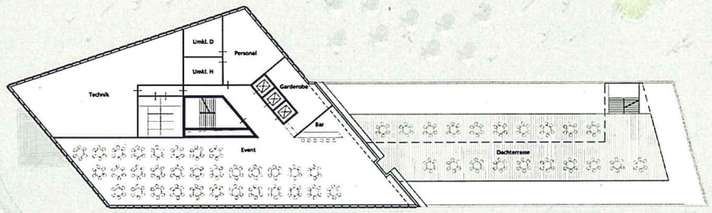

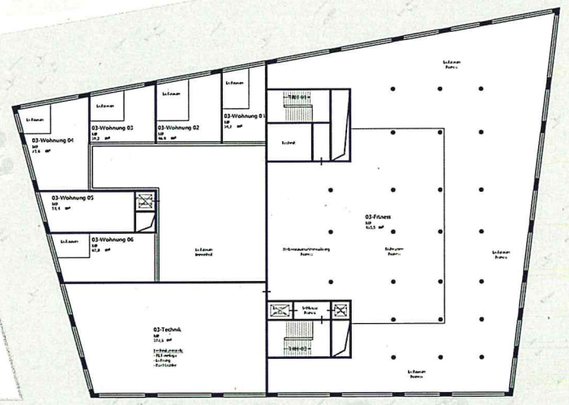

Grundriss 5.OG Premium Hotel 3.0G Lifestyle House 1:250

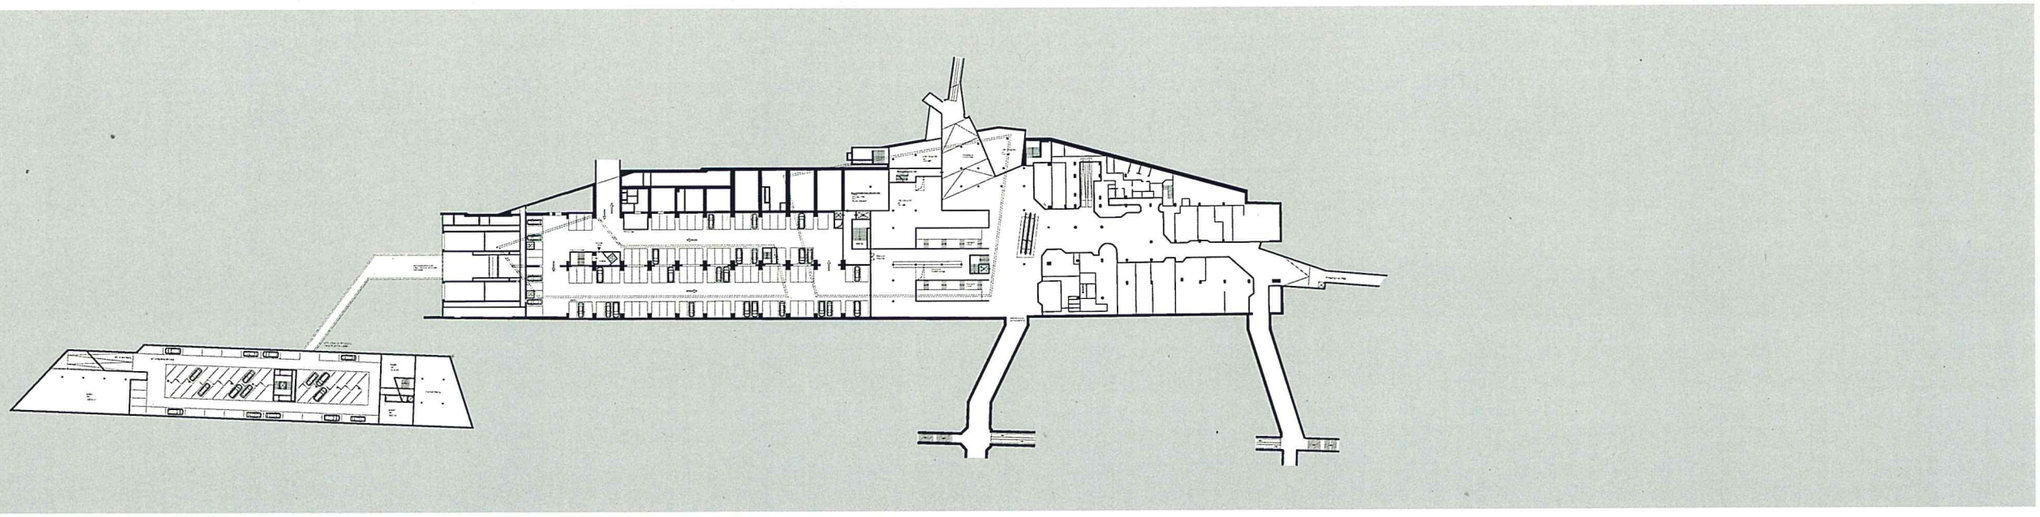

Grundriss Untergeschosse 1:750

Images City Office

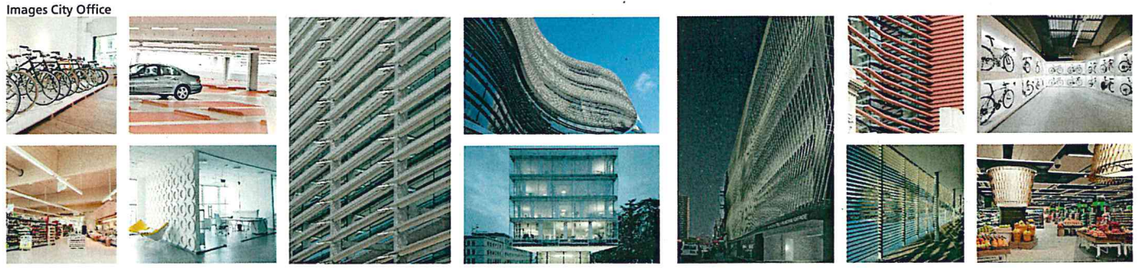
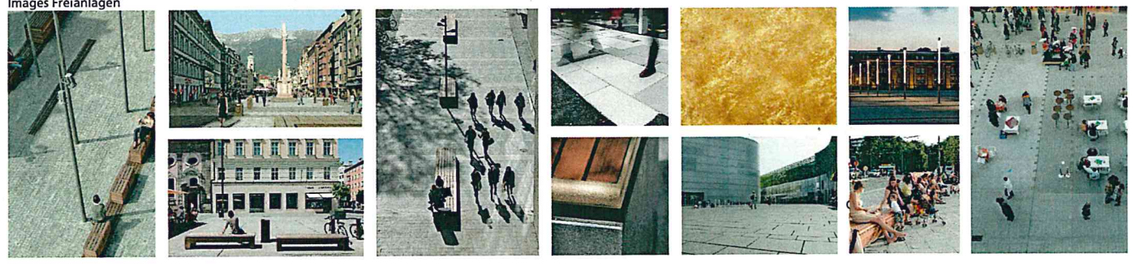
Images Freianlagen